



Burmistrz Miasta i Gminy Międzybórz  
Kolejowa 13, 56-513 Międzybórz  
tel. 62 78 56 019

<https://miedzyborz.pl/>  
<https://bip.miedzyborz.pl/>

Międzybórz, dnia 16.04.2026 r.

PSN.7021.5.02.2026.ŁB

R A D A M I E J S K A

Wpłynęło dnia 16.04.2026

Znak sprawy 23/2026

Przekaz. do załatw.....

Sz. Pan Mariusz Zieliński  
Przewodniczący  
Rady Miejskiej w Międzybórz  
ul. Kolejowa 13  
56 – 513 Międzybórz

### ODPOWIEDŹ NA INTERPELACJĘ

Zgodnie z art. 24 ust. 3 i 4 ustawy z dnia 8 marca 1990 r. o samorządzie gminnym interpelacja służy uzyskaniu informacji w sprawach o istotnym znaczeniu dla gminy i powinna zawierać jasno sformułowane pytania odnoszące się do przedstawionego stanu faktycznego. Przedmiotowe wystąpienie ma natomiast w przeważającej mierze charakter wniosku dotyczącego poprawy bezpieczeństwa ruchu drogowego.

Odnosząc się jednak do poruszonej kwestii montażu progu zwalniającego w miejscowości Niwki Kraszowskie, w ciągu drogi powiatowej nr 1492D, informuję, że dla wskazanego odcinka opracowana została dokumentacja obejmująca stałą organizację ruchu, przygotowana przez Zarząd Dróg Powiatowych w Oleśnicy w marcu bieżącego roku.


Realizacja zadania przewidywana jest przy współudziale finansowym Gminy Międzybórz, co pozostaje istotnym warunkiem jego wykonania. Aktualnie prowadzone są uzgodnienia z Zarządem Dróg Powiatowych w zakresie dalszego procedowania inwestycji, w tym wyboru wykonawcy robót.

Jednocześnie informuję, że lokalizacja planowanych progów zwalniających została przedstawiona na załączonej mapie poglądowej.

Z poważaniem,  
BURMISTRZ  
Miasta i Gminy Międzybórz  
*Paweł Adamczyk*  
Paweł Adamczyk

Sporządził:  
Łukasz Bąk  
Podinspektor ds. utrzymania infrastruktury komunalnej  
Wydział Przestrzeni Środowiska Nieruchomości  
62 7856 117  
l.bak@miedzyborz.pl

||||| - wprowadzane oznakowanie poziome

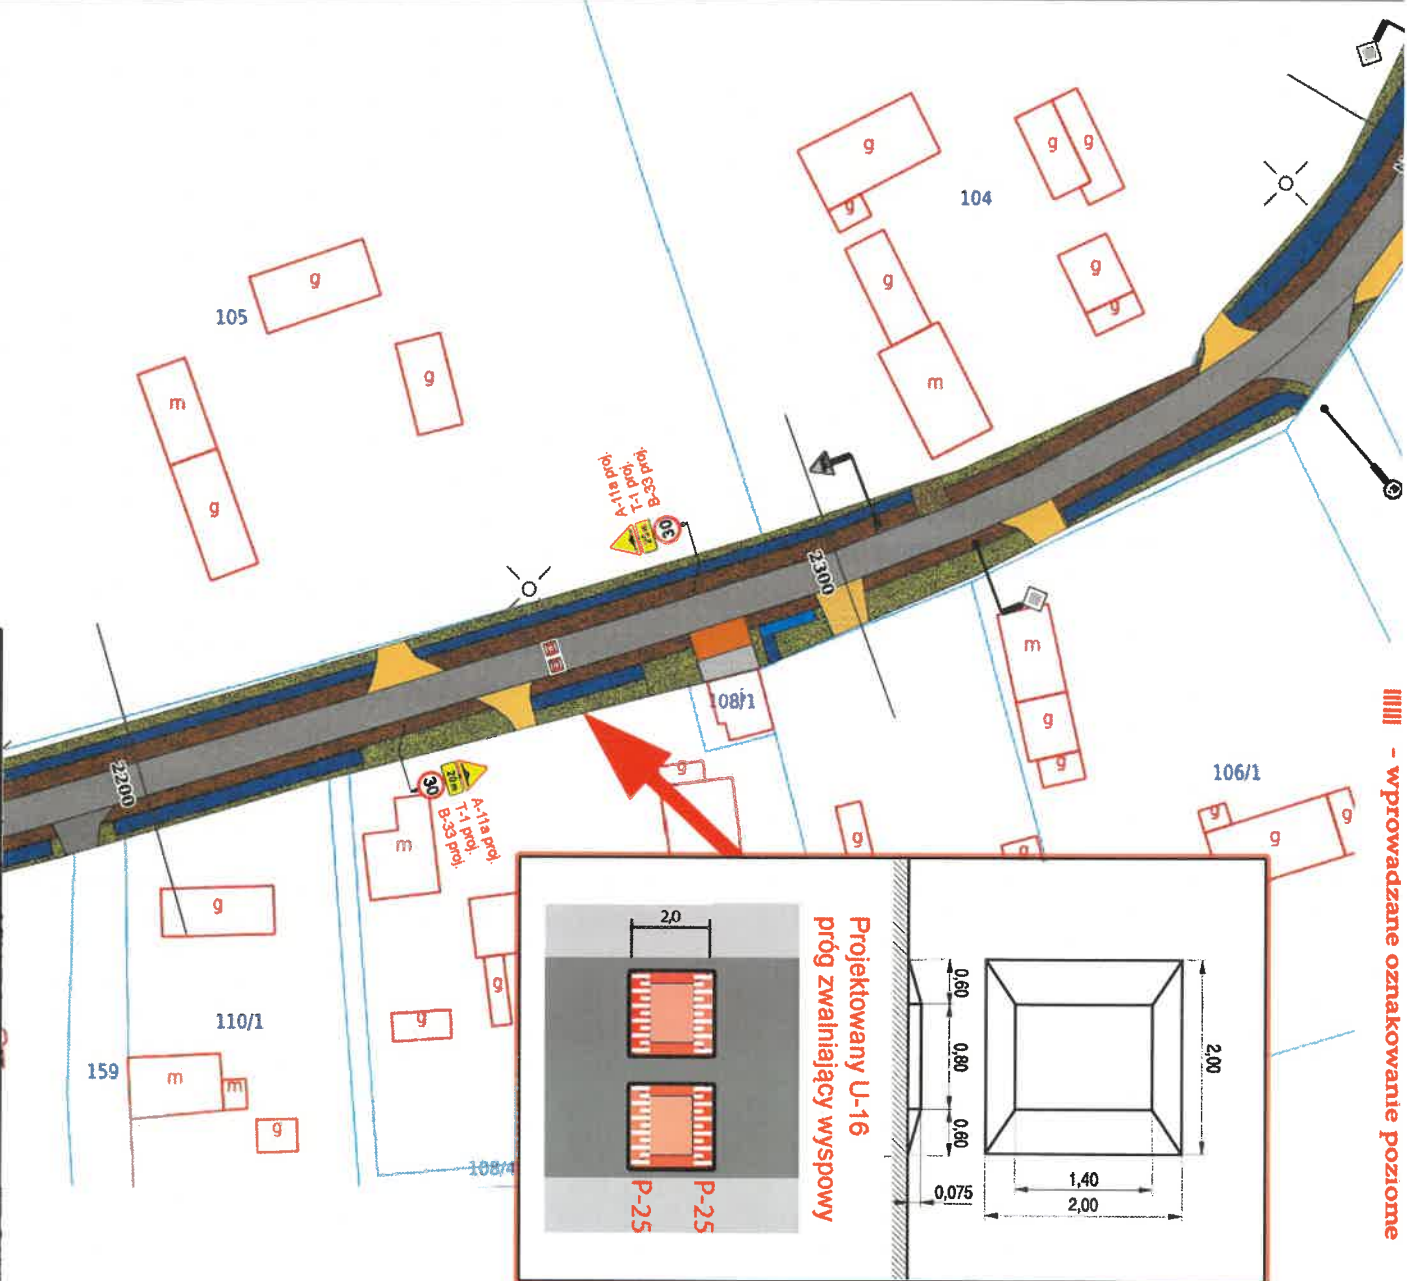

**PROJEKT STAŁEJ ORGANIZACJI RUCHU**